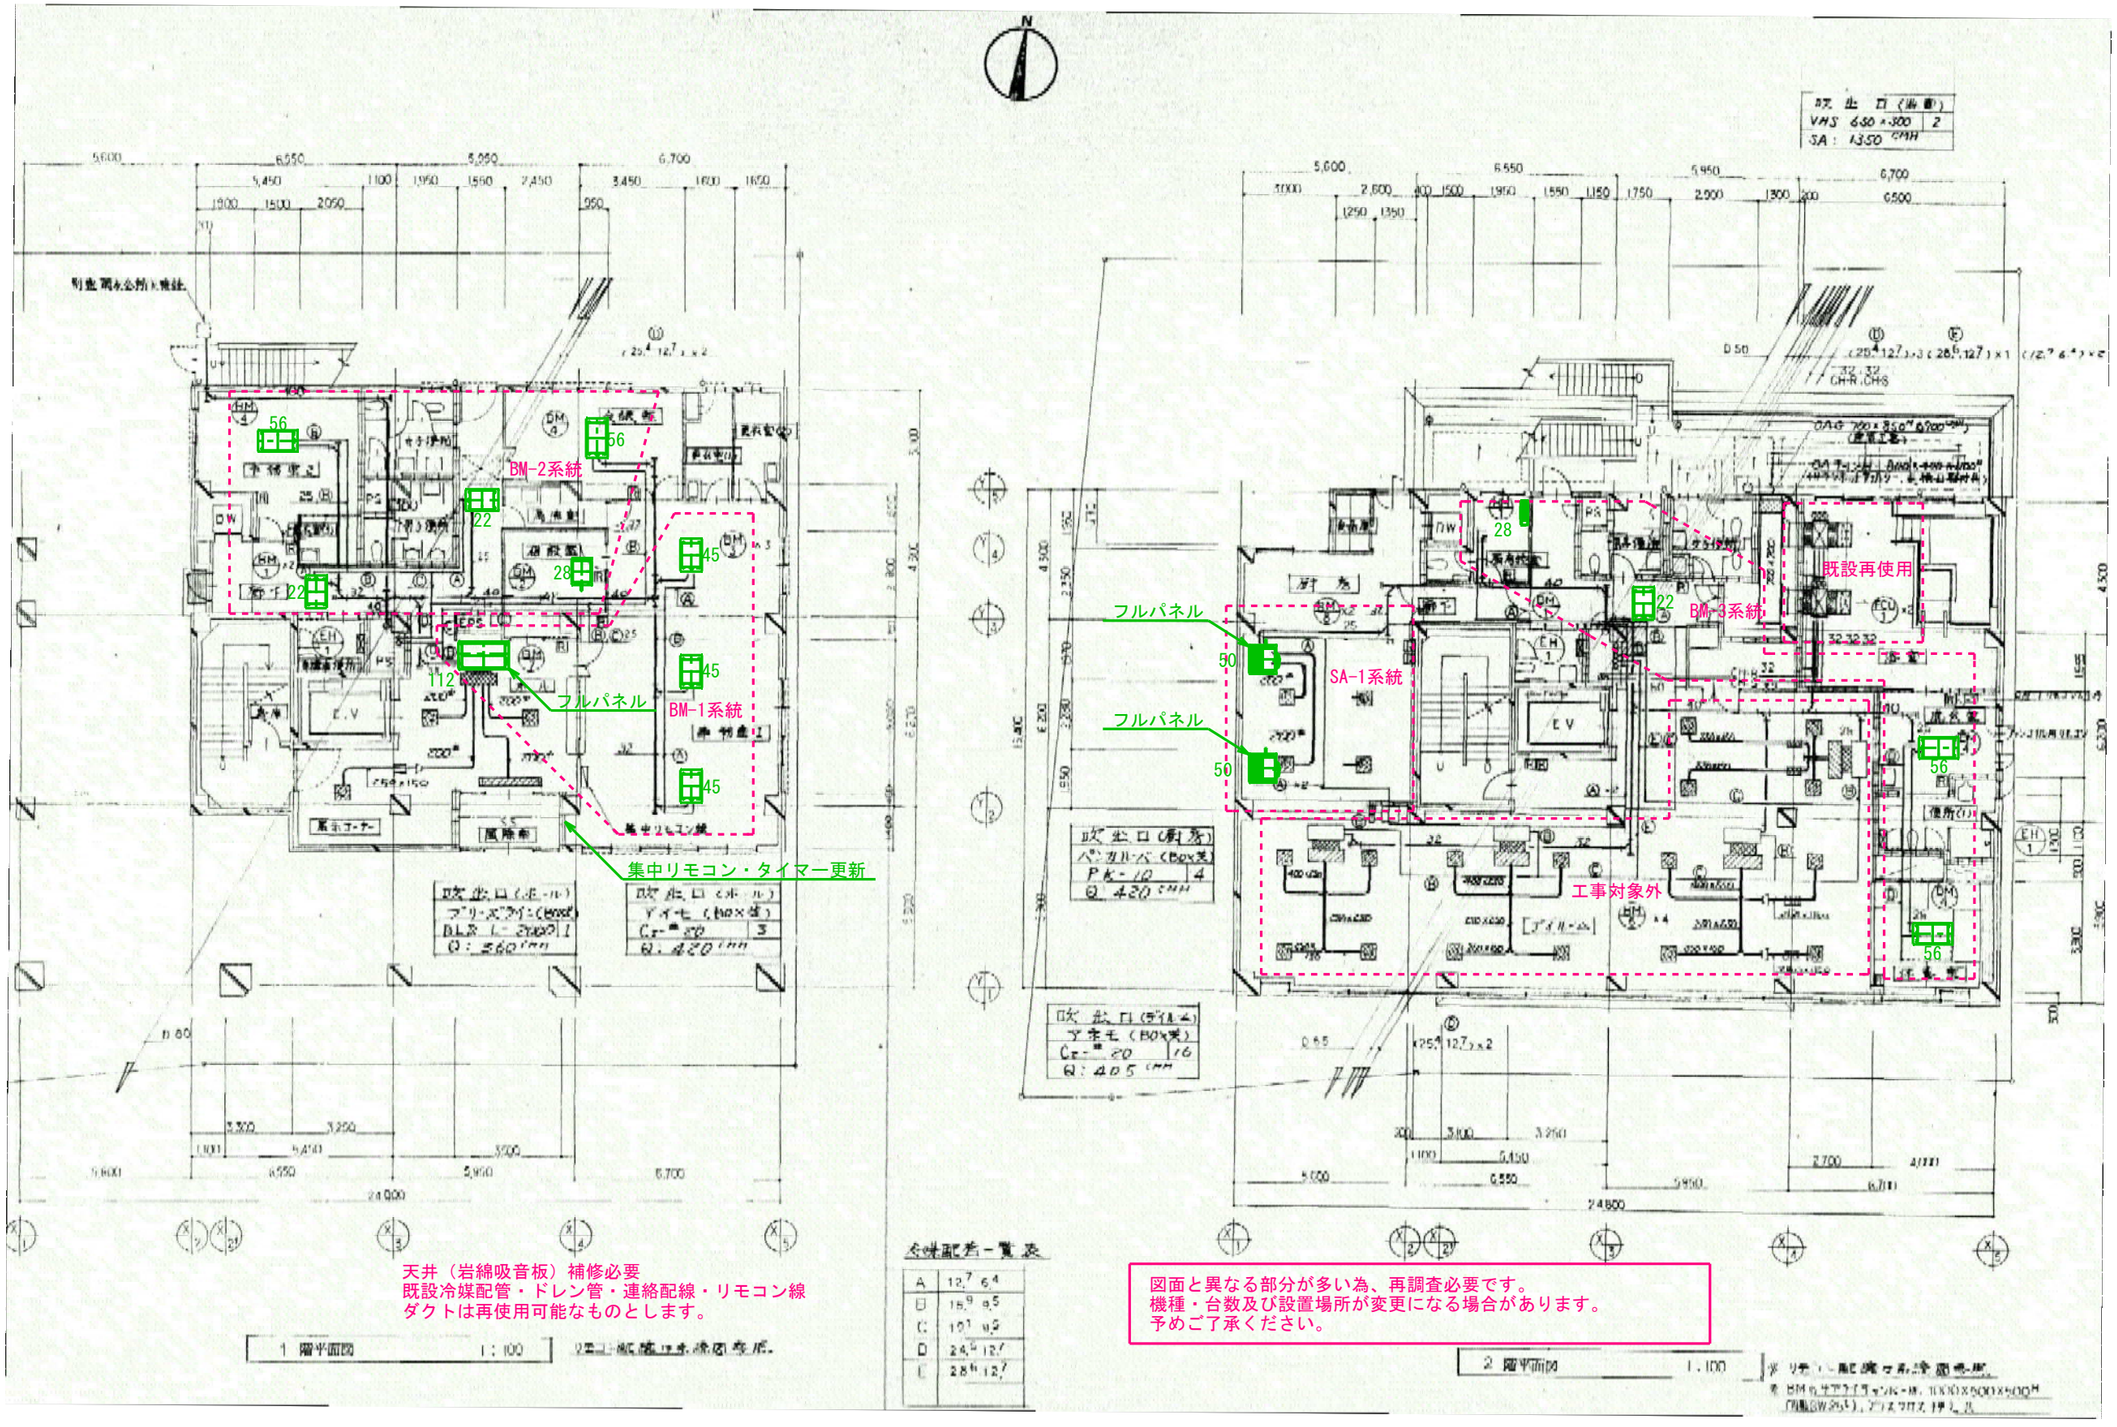

	検図	担当	製図	受注番号			納入先	淀川区福祉協議会	
				製図年月日		尺度	図面名称	空調更新計画図　1F　2F	図番