


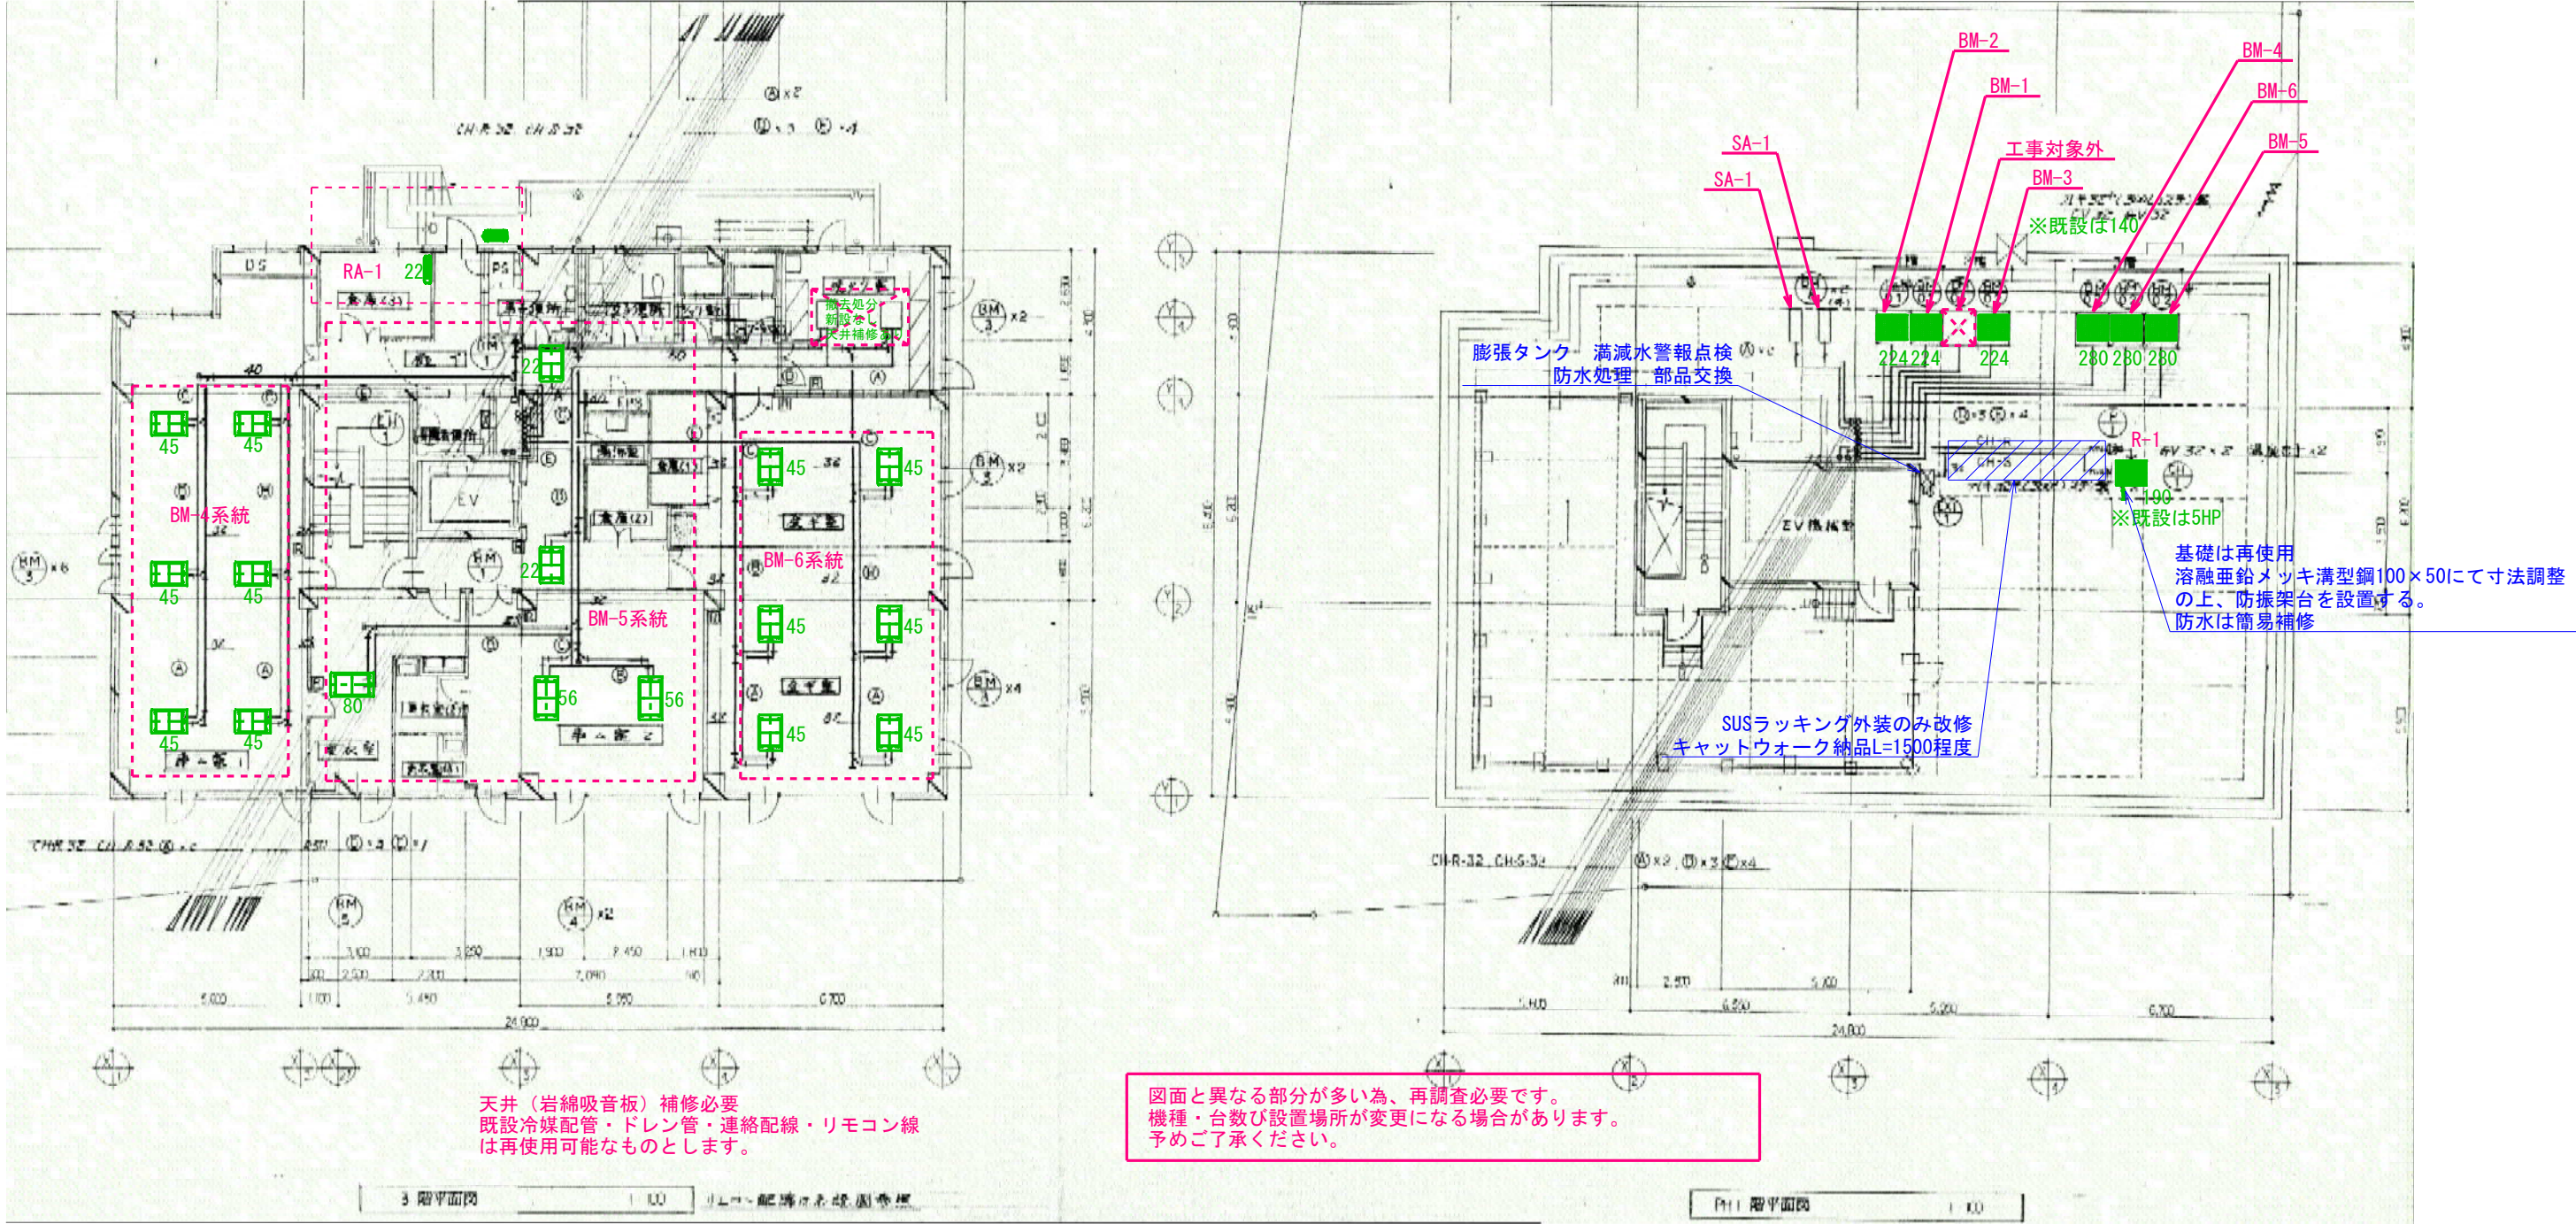

	検 図	担 当	製 図	受 注 番 号			納 入 先	淀川区福祉協議会	
				製図年月日		尺 度	図 面 名 称	空調更新計画図 3F RF	図 番